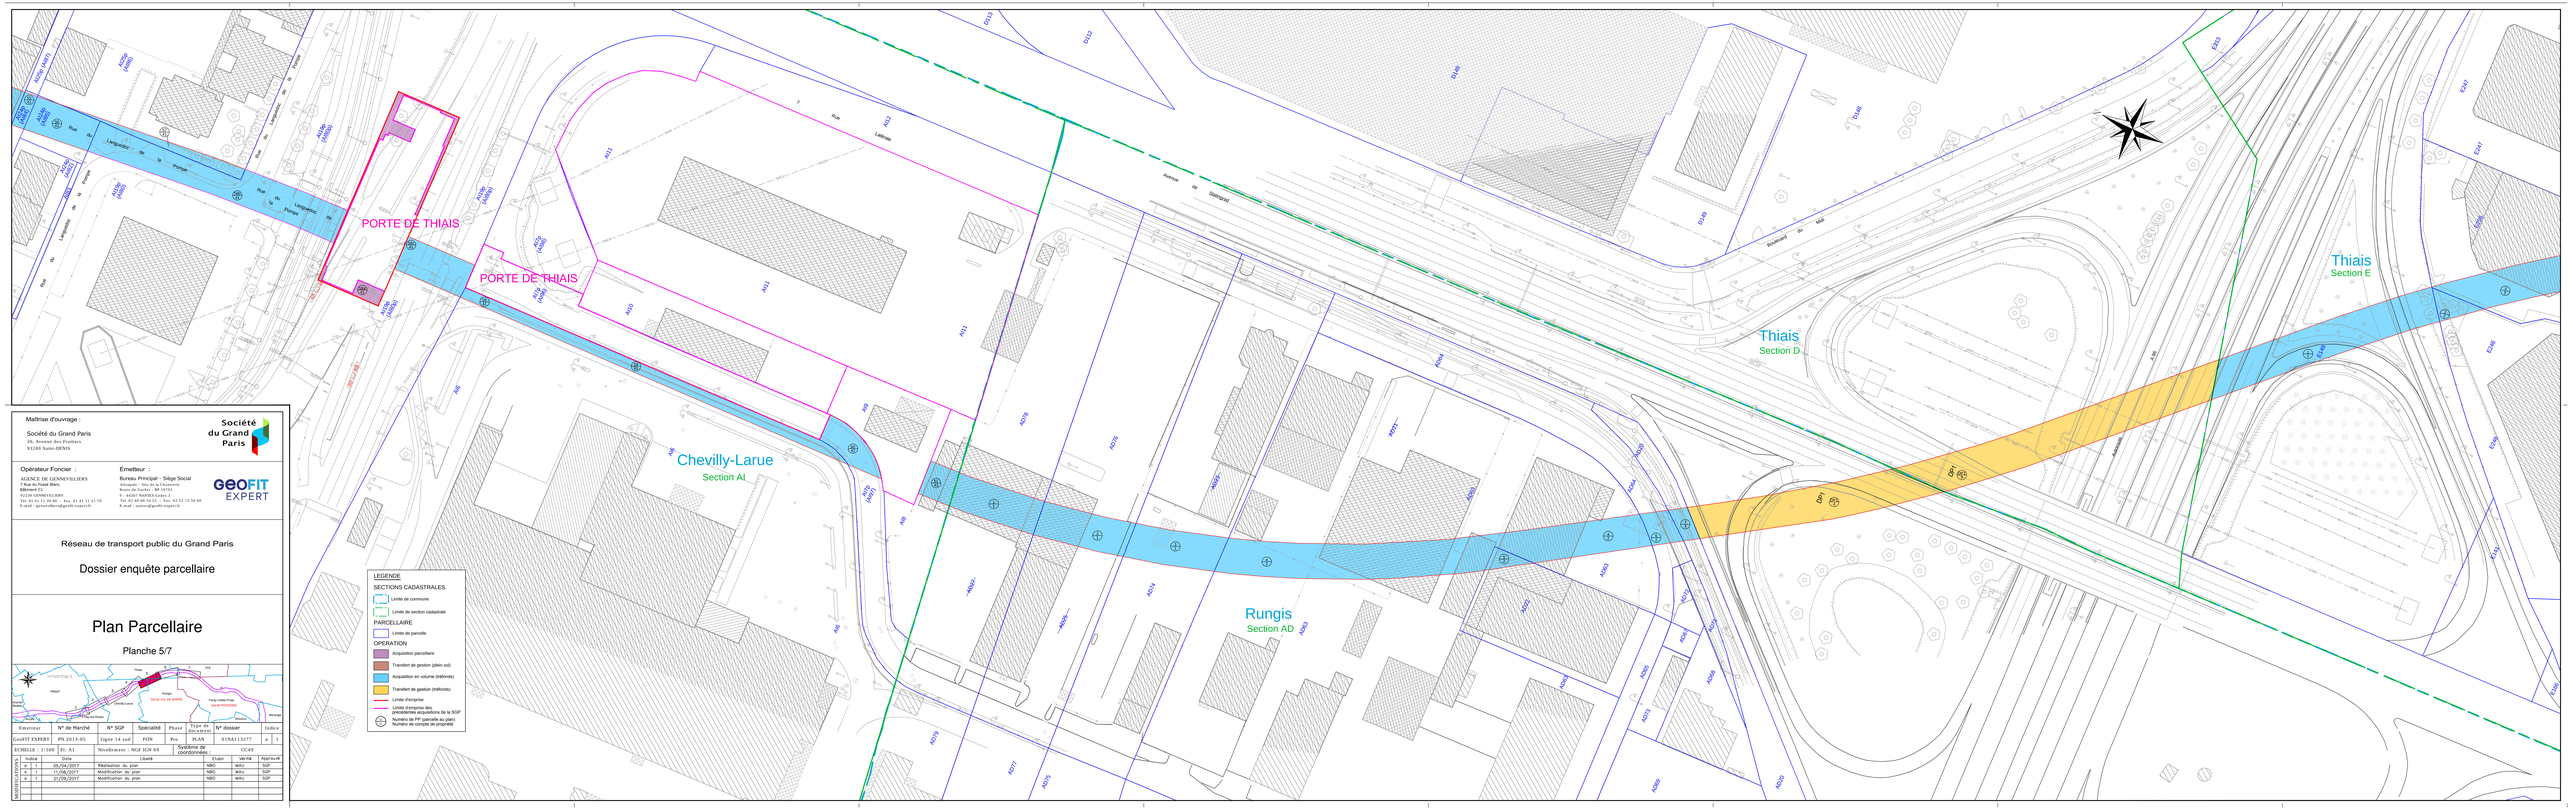

Maîtrise d'ouvrage :

Société du Grand Paris
20, Avenue des Fruitiers
93200 Saint-DENIS

Société du Grand Paris

Opérateur Foncier :

AGENCE DE GENNEVILLIERS
7 Rue du Fossé Blanc
Bâtiment C1
92230 GENNEVILLIERS
Tel. 01 41 11 38 30 - Fax. 01 41 11 21 70
E-mail : gennevilliers@geofit-expert.fr

Emetteur :

Bureau Principal - Siège Social
Adresse : Site de la Chartreuse
Route du Garlot - BP 10701
F - 44307 NANTES Cedex 3
Tel. 02 40 08 50 52 - Fax. 02 51 13 56 60
E-mail : nantes@geofit-expert.fr

GEOFIT EXPERT

Réseau de transport public du Grand Paris

Dossier enquête parcellaire

Plan Parcellaire

Planche 5/7

Chevilly-Larue
Rungis
Thiais
Ligne 14 sud
Pont de Rungis
Pont de Rungis
Pont de Rungis